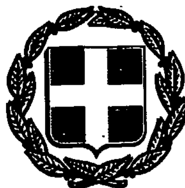


ΕΦΗΜΕΡΙΣ ΤΗΣ ΚΥΒΕΡΝΗΣΕΩΣ

ΤΗΣ ΕΛΛΗΝΙΚΗΣ ΔΗΜΟΚΡΑΤΙΑΣ

ΤΕΥΧΟΣ ΤΕΤΑΡΤΟ Αρ. Φύλλου 228

12 Μαρτίου 1993

ΠΕΡΙΕΧΟΜΕΝΑ

ΑΠΑΛΛΟΤΡΙΩΣΕΙΣ

ΑΠΟΦΑΣΕΙΣ

ΑΠΑΛΛΟΤΡΙΩΣΕΙΣ

ΑΠΟΦΑΣΕΙΣ

Αριθ. 170/45/Φ.78/91 (1)

Αναγκαστική απαλλοτρίωση ακινήτων στο Λαπούτσι Βραυρώνας για αρχαιολογικούς σκοπούς.

Ο ΝΟΜΑΡΧΗΣ ΑΝΑΤΟΛΙΚΗΣ ΑΤΤΙΚΗΣ

Έχοντας υπόψη:

1. Τις διαμτάξεις του Π.Δ. 797/71 «περί αναγκαστικών απαλλοτριώσεων σε συνδυασμό με τις διατάξεις του Β.Δ/τος 139 «περί αρμοδιότητας των Νομαρχών προς κήρυξιν αναγκαστικών τινών απαλλοτριώσεων».

2. Τις διατάξεις του άρθρου του Νόμου ΒΡΞΖ/1983 σε συνδυασμό με το άρθρο 17 του Ν.Δ. 1521/1942 «περί αναγκαστικής απαλλοτριώσεως ακινήτων προς συντήρησιν ή ανεύρεσιν αρχαιοτήτων».

3. Τη σύμφωνη γνώμη του Κεντρικού Αρχαιολογικού Συμβουλίου που εκφράστηκε με την αριθ. 39 και 35 πράξη του ΚΑΣ,

4. Το αριθ. Φ. ΥΠΠΟ/ΑΠΑΛΛ/Φ.293/5723/1929 έγγραφο του Υπουργείου Πολιτισμού και Επιστημών, αποφασίζουμε:

Κηρύσσουμε την αναγκαστική απαλλοτρίωση, λόγω δημόσιας ωφέλειας, έκτασης 5405 $μ^2$, που βρίσκεται στη θέση Λαπούτσι Βραυρώνας Αττικής, για αρχαιολογικούς σκοπούς και ειδικότερα για την προστασία συντήρηση και ανάδειξη του αρχαιολογικού χώρου Βραυρώνας.

Η απαλλοτριούμενη έκταση φαίνεται με τα στοιχεία 75 και 75α στο κτηματολογικό διάγραμμα και τον επ' αυτού κτηματολογικό πίνακα του μηχανικού Β.Ξ. Ξαφίτσα, που θεωρήθηκε την 10.2.89 από τον Δ/ντή Αποτυπώσεων και Συντηρήσεως κτιρίων του Ταμείου Αρχαιολογικών Πόρων και Απαλλοτριώσεων.

Στην απαλλοτριουμένη έκταση δικαιώματα κυριότητας προβάλλει η Μαρία Σπ. Πανουργιά το γένος Γρηγορίου Γιαννάκη.

Η απαλλοτρίωση κηρύσσεται υπερ του Ελληνικού Δημοσίου με δαπάνες του Ταμείου Αρχαιολογικών Πόρων και Απαλλοτριώσεων.

Η απόφαση αυτή να δημοσιευθεί στην Εφημερίδα της Κυβερνήσεως.

Χολαργός, 16 Φεβρουαρίου 1993

Ο Νομάρχης

ΕΥΑΓΓΕΛΟΣ ΧΑΡΑΛΑΜΠΙΔΗΣ

Αριθ. οικ. 203 (2)

Καθορισμός των ορίων του αιγιαλού και δημιουργία ζώνης παραλίας στη θέση «ΚΑΛΟ ΛΕΙΒΑΔΙ» ν. Μυκόνου ενδιαφερόμενος Α. Δακτυλίδης.

ΝΟΜΑΡΧΙΑ ΚΥΚΛΑΔΩΝ

Έχοντας υπόψη:

1. Τις διατάξεις των άρθρ. 1 μέχρι και 7 του Α.Ν. 2344/1940 «περί αιγιαλού και παραλίας», όπως τροποποιήθηκαν και συμπληρώθηκαν με τις διατάξεις α) του άρθρου 13 του Ν. 1078/80 και β) του άρθρου 23 του Ν. 1337/83.

2. Τις διατάξεις της παρ. 9 του άρθρ. 1 του κεφαλαίου Β' της 0.208/181/26.4.82 (ΦΕΚ 214/26.4.82 τεύχος Β') κοινής απόφασης των Υπουργών Προεδρίας Κυβερνήσεως και Οικονομικών «Αναμόρφωση Συλλογικών Οργάνων Γνωμοδοτικής και Αποφασιστικής αρμοδιότητας του Υπ. Οικονομικών».

3. Την από 23.5.91 έκθεση της «Επιτροπής καθορισμού των ορίων του αιγιαλού και παραλίας και θέσεων αμμοληψίας», που καθόρισε τα όρια του αιγιαλού και της παραλίας στην περιοχή «ΚΑΛΟ ΛΕΙΒΑΔΙ» Ν. Μυκόνου και το από Μάϊο 1990 με κλίμακα 1:500, τοπογραφικό διάγραμμα του Χρήστου Βερώνη Πολ. Μηχανικού, που θεωρήθηκε την 30.5.91 από την Δ/νση Τεχν. Υπηρεσιών της Ν. Κυκλάδων και συνοδεύει την έκθεση της προαναφερομένης Επιτροπής.

4. Τη σύμφωνη γνώμη του Γεν. Επιτελείου Ναυτικού, που διατυπώθηκε στο 544.5/69/11.2.92 έγγραφό του.

5. Τις διατάξεις του άρθρ. 1 της παρ. 1 του Ν. 3200/55 (ΦΕΚ 97/Α/1955) «περί διοικητικής αποκεντρώσεως» σε συνδυασμό με τις διατάξεις του από 28.6.55 Β.Δ/τος «περί εξαιρέσεως από της κατά άρθρ. 1 παρ. 1 του Ν. 3200/55 αρμοδιότητος των Νομαρχών, αντικειμένων τινών αρμοδιότητος του Υπ. Οικονομικών» του Β.Δ. 704/70 και του άρθρυ 1 παρ. 5 του Π.Δ. 71/25.2.84, σχετικά με τη μεταβίβαση αρμοδιοτήτων του Υπουργού Οικονομικών στους Νομάρχες και στις Περιφερειακές Αρχές διανομαρχιακού επιπέδου, αποφασίζουμε:

1. Επικυρώνουμε την από 23.5.1991 έκθεση της Επιτροπής καθορισμού των ορίων του αιγιαλού και παραλίας και θέσεων αμμοληψίας, καθώς και το από Μάϊο 1990 τοπογραφικό διάγραμμα, που την συνοδεύει, το οποίο συντάχθηκε από τον Χρήστο Βερώνη Πολ. Μηχανικό, με κλίμακα 1:500 και θεωρήθηκε την 30.5.91 από τη Δ/νση Τεχν. Υπηρεσιών της Νομαρχίας Κυκλάδων, επί του οποίου η πιο πάνω Επιτροπή, με κόκκινη γραμμή καθόρισε τα όρια του αιγιαλού στη θέση «ΚΑΛΟ ΛΕΙΒΑΔΙ» ν. Μυκόνου και με κίτρινη γραμμή τα όρια της παραλίας στην ίδια θέση.

2. Η παρούσα απόφαση μαζί με την έκθεση και το διάγραμμα, που προαναφέραμε, να δημοσιευθούν στην Εφημερίδα της Κυβερνήσεως.

Ερμούπολη, 9 Φεβρουαρίου 1993

Η Νομάρχης

ΑΙΚΑΤΕΡΙΝΗ ΓΙΑΒΑΣΗ

ΕΚΘΕΣΙΣ

Για τον Καθορισμό των ορίων Αιγιαλού και Παραλίας, που γίνεται πρώτη φορά στην θέση Καλό Λιβάδι, νήσου Μυκόνου, προ ιδιοκτησίας Α. Δακτυλίδη.

Στην Μύκονο 23.5.1991, ημέρα Πέμπτη οι υπογεγραμμένοι:

1. Ο Πρ/νος της Κτηματικής Υπηρεσίας Ν. Κυκλάδων Θεοδώρου Μάρκος.

2. Ο Δ/ντής Τ.Υ.Ν. Κυκλάδων, που νόμιμα εκπροσωπείται από τον Δημήτρη Συργιάννη, Πολ. Μηχανικό με Α' βαθμό.

3. Ο Λιμενάρχης Μυκόνου Παλιεράκης Κων/νος, Υποπλοίαρχος Λ.Σ. Λιμενάρχης Μυκόνου, που αποτελούμε την Επιτροπή Καθορισμού των ορίων του Αιγιαλού και της Παραλίας σύμφωνα με το άρθρο 74 του Π.Δ. 733/77 και της υπ' αριθμ. Ο.Ε. 1762/15.3.76 απόφασης της Νομαρχίας Κυκλάδων (παράγραφος 1 άρθρο 63 του Π.Δ. 636/77), αφού συγκλήθηκε με την εντολή του Προέδρου της πήγαμε επιτόπου στην περιοχή που προαναφέρθηκε.

Αφού λάβαμε υπόψιν:

– Το Τοπογραφικό και Υψομετρικό Διάγραμμα, που συντάχτηκε τον Μάϊο του 1990 από τον Χρήστο Βερώνη Διπλ. Πολιτικό Μηχανικό, σε 1 πινακίδα και σε κλίμακα 1:500, ελέχθηκε για την ακρίβεια της αποτύπωσης από τον Δ/ντή Τ.Υ.Ν.Κ., που νόμιμα εκπροσωπείται από τον Συργιάννη Δημήτρη, Πολ. Μηχανικό με Α'β στις 18.9.90 και θεωρήθηκε από την Δ/νση Τ.Υ.Ν.Κ. στις 30.5.91 καθώς επίσης και την Σχετική μ' αυτό Δικαστική και Διοικητική Νομολογία.

– Την αντίληψη που σχηματίστηκε από την επιτόπου μετάβαση, για το πλάτος της ζώνης ξηράς που βρέχεται, την μορφολογία του εδάφους, που αποτελείται ως επί το πλείστον από αμμώδεις εκτάσεις και σχιστόλιθοι.

Η περιοχή επηρεάζεται από νότιους και νότιο - ανατολικούς ανέμους, αποφασίζει και καθορίζει:

1. Την οριογραμμή του Αιγιαλού στο παραπάνω Διάγραμμα με κόκκινη συνεχή πολυγωνική γραμμή 1, 2, 3, 4, 5....... 11, 12, Π1.

2. Την οριογραμμή της Παραλίας με συνεχή πολυγωνική κίτρινη γραμμή 1', 2', 3', 4', 5'..... 11', 12', Α1.

3. Την οριογραμμή του παλαιού αιγιαλού με κυανή συνεχή πολυγωνική γραμμή, 4, 5'', 6''..... 11', 12'', 12 και περιλαμβάνει τις αμμιγώς αμμώδεις παράκτιες εκτάσεις της περιοχής.

4. Η οριογραμμή της παραλίας απέχει παντού 10μ.

5. Καθορίζεται ζώνη παραλίας επειδή δεν πληρούνται οι σκοποί της παραγράφου 1 του άρθρου 7 του Ν. 2344/91.

Η ΕΠΙΤΡΟΠΗ

Ο ΠΡΟΕΔΡΟΣ ΤΑ ΜΕΛΗ

ΤΟΠΟΓΡΑΦΙΚΟ ΔΙΑΓΡΑΜΜΑ

ΚΑΘΟΡΙΣΜΟΥ ΟΡΙΩΝ ΑΙΓΙΑΛΟΥ - ΠΑΡΑΛΙΑΣ

ΝΟΜΑΡΧΙΑ: ΚΥΚΛΑΔΩΝ
ΑΡΜΟΔΙΑ Δ.Ο.Υ.: ΜΥΚΟΝΟΥ
ΚΟΙΝΟΤΗΤΑ: ΑΝΩ ΜΕΡΑΣ

ΠΕΡΙΟΧΗ: ΚΑΛΟ ΛΙΒΑΔΙ
ΕΝΔΙΑΦΕΡΟΜΕΝΟΣ: Α. ΔΑΚΤΥΛΙΔΗΣ

[redacted] 10.2.93

ΚΛΙΜΑΚΑ 1 : 500
ΙΣΟΔΙΑΣΤΑΣΗ 0.50μ

ΤΡΙΓΩΝΟΜΕΤΡΙΚΗ ΕΞΑΡΤΗΣΗ: ΚΡΑΤΙΚΟ ΤΡΙΓΩΝΟΜΕΤΡΙΚΟ ΔΙΚΤΥΟ Γ.Υ.Σ.
ΠΡΟΒΟΛΗ ΗΑΤΤ Φ.Χ.: ΜΥΚΟΝΟΣ (φ₀= 37°15' λ₀= 1°45')

ΜΕΘΟΔΟΣ ΑΠΟΤΥΠΩΣΗΣ: Πολικών Συντεταγμένων με χρήση EDM
ΧΡΟΝΟΛΟΓΙΑ ΑΠΟΤΥΠΩΣΗΣ: ΜΑΪΟΣ 1990

Ελέγχθηκε για την ακρίβεια της αποτύπωσης στις 18.9.90
ο αναπληρωτής Δ/ντής ΤΟΠ.Κ.

ΥΠΟΜΝΗΜΑ ΣΥΜΒΟΛΩΝ

αμμουδιά	ξερολιθιά
πρανές	μανδρότοιχος
βραχώδης ακτή	όριο βλάστησης
αυλάκι	αλμυρίκια
κολώνα ΔΕΗ	καλάμια
ορόσημο	βλάστηση χαμηλή
στάση οργάνου	

Ο ΣΥΝΤΑΞΑΣ

ΑΠΟΣΠΑΣΜΑ ΔΙΑΓΡΑΜΜΑΤΟΣ Γ.Υ.Σ. ΚΛ 1:5000


Όρμος Καλό Λιβάδι

ΝΗΣΟΣ ΜΥΚΟΝΟΣ

ΑΠΟΣΠΑΣΜΑ ΧΑΡΤΗ Γ.Υ.Σ. ΚΛ 1:50000


χωματόδρομος

Ο Ρ

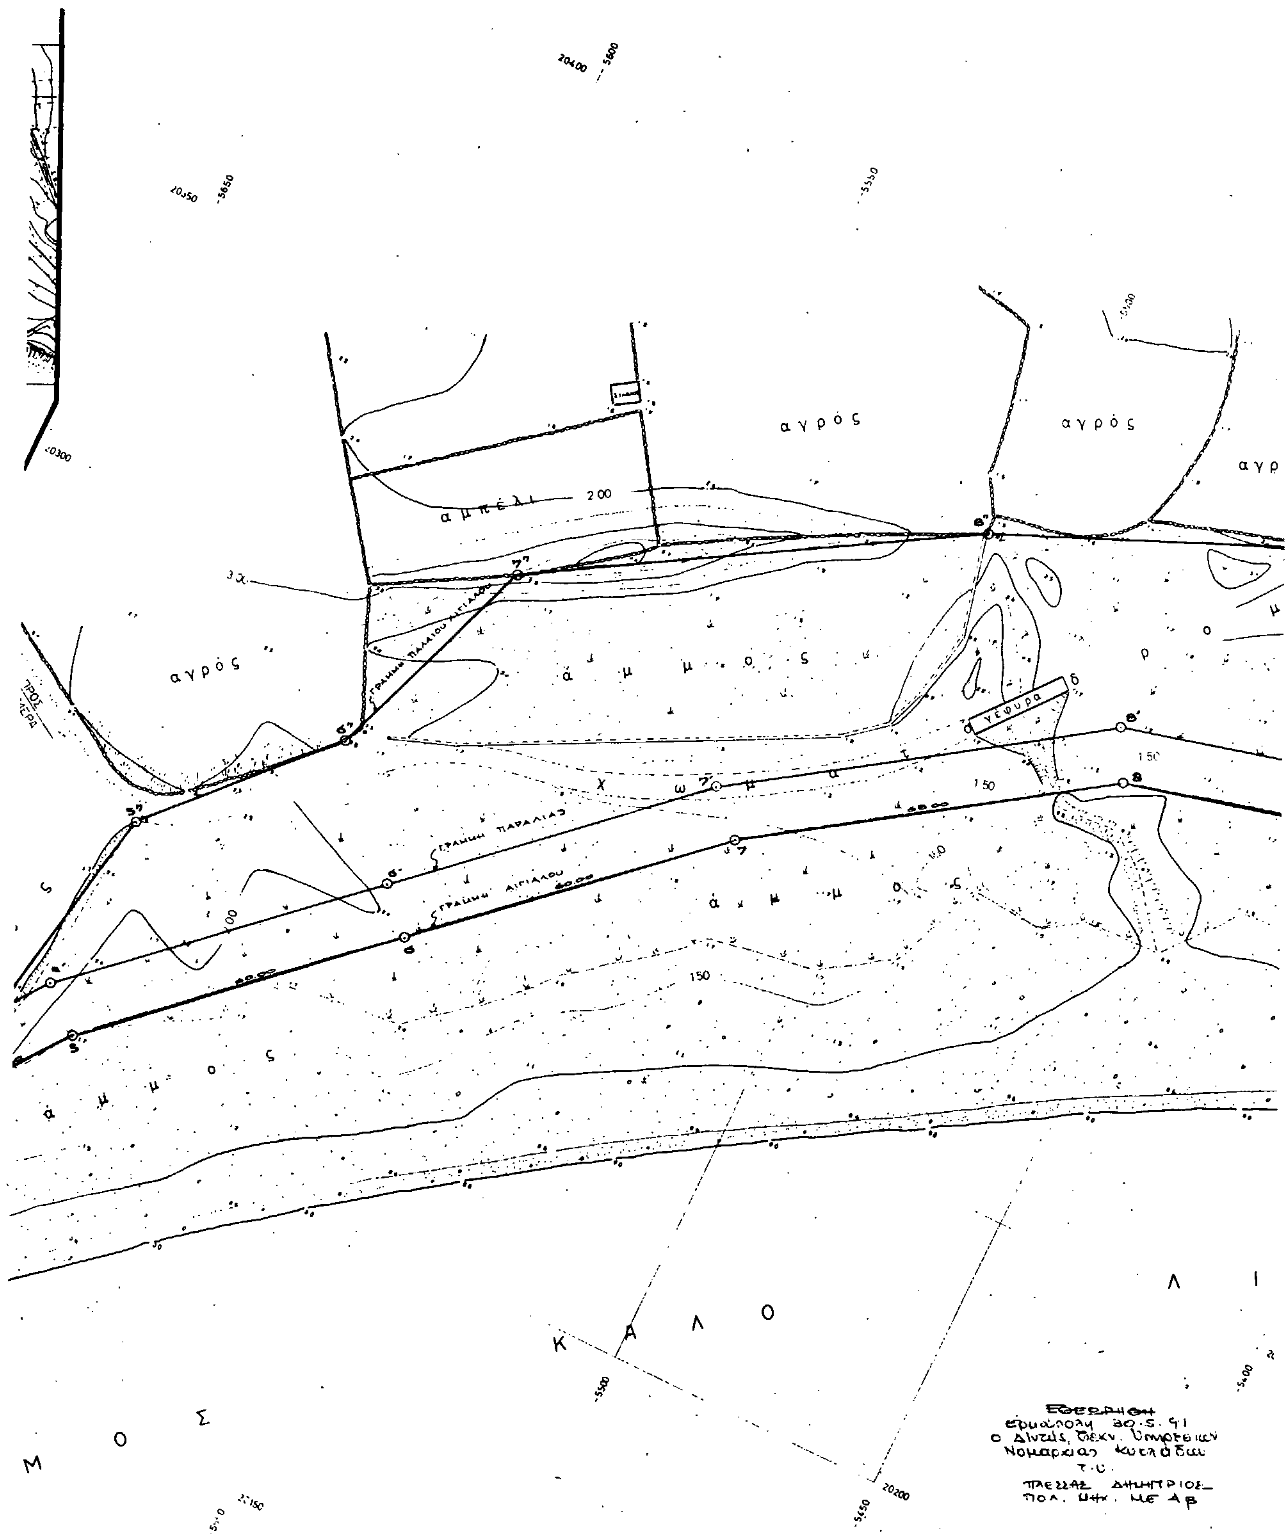
αγρός
αγρός
αγρός
αμπέλι
άμμος
άμμος
άμμος
χώμα
γέφυρα
ΓΡΑΜΜΗ ΠΑΛΑΙΟΥ ΑΙΓΙΑΛΟΥ
ΓΡΑΜΜΗ ΠΑΡΑΛΙΑΣ
ΓΡΑΜΜΗ ΑΙΓΙΑΛΟΥ
ΚΑΛΟ Λ Ι
ΜΟΣ
ΠΡΟΣ
ΘΕΩΡΗΘΗ
Ερμούπολη 30.5.91
Ο Δ/ντής Τεχν. Υπηρεσιών
Νομαρχίας Κυκλάδων
τ.υ.
ΠΑΣΣΑΣ ΔΗΜΗΤΡΙΟΣ
ΠΟΛ. ΜΗΧ. ΜΕ Αβ

ΠΙΝΑΚΑΣ ΣΥΝΤΕΤΑΓΜΕΝΩΝ ΚΟΡΥΦΩΝ ΟΡΙΟΓΡΑΜΜΩΝ ΑΙΓΙΑΛΟΥ ΚΑΙ ΠΑΡΑΛΙΑΣ & ΠΑΛΑΙΟΥ ΑΙΓΙΑΛΟΥ

ΑΙΓΙΑΛΟΥ			ΠΑΡΑΛΙΑΣ			ΠΑΛΑΙΟΥ ΑΙΓΙΑΛΟΥ		
Κορυφές οριογραμμών Αιγιαλού	Χ	ω	Κορυφές οριογραμμών Παραλίας	Χ	ω	Κορυφές οριογραμμών Παλαιού Αιγιαλού	Χ	ω
1	5690.00	20094,20	1'	5698.60	20098,85			
2	5667,35	20147,20	2'	5669,85	20154,60			
3	5638,40	20158,45	3'	5646,00	20165,50			
4	5627,40	20185,30	4'	5636,60	20189,40	4''	5627,40	20185,30
5	5609,20	20209,20	5'	5616,90	20215,80	5''	5615,60	20247,45
6	5565,00	20249,50	6'	5571,70	20256,80	6''	5589,15	20276,00
7	5520,60	20290,00	7'	5527,85	20296,80	7''	5575,20	20315,20
8	5464,50	20328,40	8'	5468,75	20336,95	8''	5504,75	20357,50
9	5416,00	20340,50	9'	5418,00	20350,10	9''	5446,85	20382,00
10	5357,00	20302,70	10'	5359,00	20362,30	10''	5373,30	20398,96
11	5298,00	20362,40	11'	5298,00	20372,35	11''	5330,40	20400,30
12	5249,50	20354,00	12'	5247,60	20363,30	12''	5307,10	20375,60
			Α1	805,80	-354,30	12	5249,50	20354,00

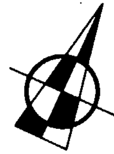

α γ ρ ό ς

α γ ρ ό ς

α γ ρ ό ς

ταβέρνα

ΠΡΟΣ ΚΑΛΑΦΑΤΗ

Β Α Δ Ι

ΥΠΟΜΝΗΜΑ ΕΠΙΤΡΟΠΗΣ

1. Το παρόν τοπογραφικό διάγραμμα συνοδεύει την από .... έκθεση της επιτροπής καθορισμού των ορίων αιγιαλού (Άρθρο 74 του Π.Δ. 636/77).

2. ——— Κόκκινη γραμμή 1,2,3, ... οριογραμμή αιγιαλού
   Κίτρινη γραμμή 1',2',3', ... οριογραμμή παραλίας
   -·-·- Κυανή γραμμή 1'',2'',3'', ... οριογραμμή παλαιού αιγιαλού

3. Οι κορυφές της οριογραμμής του αιγιαλού εξασφαλίζονται με συντεταγμένες του Κρατικού Τριγωνομετρικού Δικτύου σε προβολή Hatt ως ο παραπλεύρως πίνακας.

4. Η οριογραμμή της παραλίας χαράσσεται σε σταθερή απόσταση [illegible] μέτρων από την οριογραμμή του αιγιαλού.

Ο ΠΡΟΕΔΡΟΣ

Τ.Υ.

ΤΑ ΜΕΛΗ

1) Τ.Υ.

2) Τ.Υ.

ΕΘΝΙΚΟ ΤΥΠΟΓΡΑΦΕΙΟ

Εκδίδει την ΕΦΗΜΕΡΙΔΑ ΤΗΣ ΚΥΒΕΡΝΗΣΕΩΣ από το 1833

Διεύθυνση	: Καποδιστρίου 34	Οι Υπηρεσίες του **ΕΘΝΙΚΟΥ ΤΥΠΟΓΡΑΦΕΙΟΥ**
Ταχ. Κώδικας	: 104 32	
TELEX	: 22.3211 YPET GR	λειτουργούν καθημερινά από **8.00'** έως **13.30'**

ΧΡΗΣΙΜΕΣ ΠΛΗΡΟΦΟΡΙΕΣ

* Πώληση ΦΕΚ όλων των Τευχών Σολωμού 51 τηλ.: 52.39.762
* ΒΙΒΛΙΟΘΗΚΗ: Σολωμού 51 τηλ.: 52.48.188
* Για φωτοαντίγραφα παλαιών τευχών στην οδό Σολωμού 51 τηλ.: 52.48.141
* Τμήμα πληροφόρησης: Για τα δημοσιεύματα των ΦΕΚ Σολωμού 51 τηλ.: 52.25.713 – 52.49.547

* Οδηγίες για δημοσιεύματα Ανωνύμων Εταιρειών και ΕΠΕ τηλ.: 52.48.785

Πληροφορίες για δημοσιεύματα Ανωνύμων Εταιρειών και ΕΠΕ τηλ.: 52.25.761

* Αποστολή ΦΕΚ στην επαρχία με καταβολή της αξίας του δια μέσου Δημοσίου Ταμείου Για πληροφορίες: τηλ.: 52.48.320

Τιμές κατά τεύχος της ΕΦΗΜΕΡΙΔΑΣ ΤΗΣ ΚΥΒΕΡΝΗΣΕΩΣ:

Κάθε τεύχος μέχρι 8 σελίδες δρχ. 100. Από 9 σελίδες μέχρι 16 δρχ. 150, από 17 έως 24 δρχ. 200

Από 25 σελίδες και πάνω η τιμή πώλησης κάθε φύλλου (8σέλιδου ή μέρους αυτού) αυξάνεται κατά 50 δρχ.

Μπορείτε να γίνετε συνδρομητής για όποιο τεύχος θέλετε. Θα σας αποστέλλεται με το Ταχυδρομείο.

ΕΤΗΣΙΕΣ ΣΥΝΔΡΟΜΕΣ

Κωδικός αριθ. κατάθεσης στο Δημόσιο Ταμείο 2531		Κωδικός αριθ. κατάθεσης στο Δημόσιο Ταμείο 3512	
Η ετήσια συνδρομή είναι:		Ποσοστό 5% υπέρ του Ταμείου Αλληλοβοηθείας του Προσωπικού (ΤΑΠΕΤ)	
α) Για το Τεύχος Α'	Δρχ. 15.000	Δρχ.	750
β) » » » Β'	» 30.000	»	1.500
γ) » » » Γ'	» 10.000	»	500
δ) » » » Δ'	» 30.000	»	1.500
ε) » » » Αναπτυξιακών Πράξεων	» 20.000	»	1.000
στ) » » » Ν.Π.Δ.Δ.	» 10.000	»	500
ζ) » » » ΠΑΡΑΡΤΗΜΑ	» 5.000	»	250
η) » » » Δελτ. Εμπ.& Βιομ. Ιδ.	» 10.000	»	500
θ) » » » Αν. Ειδικού Δικαστηρίου	» 3.000	»	150
ι) » » » Α.Ε. & Ε.Π.Ε.	» 200.000	»	10.000
ια) Για όλα τα Τεύχη εκτός ΤΑΕ-ΕΠΕ	» 100.000	»	5.000

Πληροφορίες: τηλ. 52.48.320

ΑΠΟ ΤΟ ΕΘΝΙΚΟ ΤΥΠΟΓΡΑΦΕΙΟ